

ΕΦΗΜΕΡΙΣ ΤΗΣ ΚΥΒΕΡΝΗΣΕΩΣ
ΤΗΣ ΕΛΛΗΝΙΚΗΣ ΔΗΜΟΚΡΑΤΙΑΣ

ΕΝ ΑΘΗΝΑΙΣ ΤΗι 17 ΙΑΝΟΥΑΡΙΟΥ 1976 | ΤΕΥΧΟΣ ΤΕΤΑΡΤΟΝ | ΑΡΙΘΜΟΣ ΦΥΛΛΟΥ 17

ΠΕΡΙΕΧΟΜΕΝΑ

ΑΠΑΛΛΟΤΡΙΩΣΕΙΣ

ΑΠΟΦΑΣΕΙΣ

ΠΟΛΕΟΔΟΜΙΑ

ΑΠΟΦΑΣΕΙΣ

ΑΠΑΛΛΟΤΡΙΩΣΕΙΣ

ΑΠΟΦΑΣΕΙΣ

Α. 28667/8049 (1)

Περὶ ἀναγκαστικῆς ἀπαλλοτριώσεως ἀκινήτου ἐν Ρόδῳ πρὸς ὁλοκλήρωσιν τῆς ἀπαιτουμένης ἐκτάσεως διὰ τὴν λειτουργίαν τῆς ἐκεῖ ξενοδοχειακῆς μονάδος τῆς Α.Ε. OLYMPIC HOTELS.

ΟΙ ΥΠΟΥΡΓΟΙ
ΠΡΟΕΔΡΙΑΣ ΚΥΒΕΡΝΗΣΕΩΣ ΚΑΙ ΟΙΚΟΝΟΜΙΚΩΝ

Ἔχοντες ὑπ' ὄψει :

1) Τὰς διατάξεις τοῦ Ν. Δ/τος 797/1971 «περὶ ἀναγκαστικῶν ἀπαλλοτριώσεων» ἐν συνδυασμῷ πρὸς τὰς διατάξεις τοῦ ὑπ' ἀριθ. 139/1971 Β. Δ/τος «περὶ τῆς ἁρμοδιότητος τῶν Νομαρχῶν πρὸς κήρυξιν ἀναγκαστικῶν τινῶν ἀπαλλοτριώσεων».

2) Τὰς διατάξεις τοῦ Α.Ν. 1565/1950 «περὶ συστάσεως Ἑλληνικοῦ Ὀργανισμοῦ Τουρισμοῦ», ὡς οὗτος ἐκυρώθη ὑπὸ τοῦ Ν. 1624/1951.

3) Τὰς διατάξεις τῶν ἄρθρων 13 καὶ 14 τοῦ Νόμου 4377/1929 «περὶ κυρώσεως τοῦ ἀπὸ 23.3.1929 Ν. Δ/τος «περὶ Ἑλληνικοῦ Ὀργανισμοῦ Τουρισμοῦ» καὶ

4) Τὴν ὑπ' ἀριθ. 1033/25.7.75 ἀπόφασιν τοῦ Διοικητικοῦ Συμβουλίου τοῦ Ἑλληνικοῦ Ὀργανισμοῦ Τουρισμοῦ, ἀποφασίζομεν :

Κηρύσσομεν ἀναγκαστικῶς ἀπαλλοτριωτέαν, λόγῳ δημοσίας ὠφελείας, ἤτοι πρὸς ὁλοκλήρωσιν τῆς ἀπαιτουμένης ἐκτάσεως διὰ τὴν λειτουργίαν καὶ τὴν ἐξασφάλισιν εὐρυτέρου μετώπου πρὸς τὴν παραλιακὴν ὁδὸν τῆς ἐκεῖ ξενοδοχειακῆς μονάδος τῆς Α.Ε. OLYMPIC HOTELS, ἔκτασιν συνολικοῦ ἐμβαδοῦ 1058 Μ2, ὡς αὕτη ἐμφαίνεται ὑπὸ στοιχεῖα σ-ρ'-π'-ο-σ εἰς τὸ ἀπὸ 3.5.73 καὶ ὑπὸ κλίμακα 1 : 500 κτηματολογικὸν διάγραμμα καὶ τὸν ἐπ' αὐτοῦ κτηματολογικὸν πίνακα τοῦ ἀρχιτέκτονος Λ. Στραγάλη διόντως τεθεωρημένον ὑπὸ τοῦ Διευθυντοῦ τῶν Τεχνικῶν Ὑπηρεσιῶν τοῦ ΕΟΤ ἀπὸ 9.11.73.

Ὁρίζομεν προθεσμίαν ἐνάρξεως ἐργασιῶν ἐντὸς τριῶν (3) μηνῶν ἀπὸ τῆς συντελέσεως τῆς ἀπαλλοτριώσεως καὶ καταλήψεως τοῦ ἀκινήτου, ἥτις δέον νὰ ἐνεργηθῇ εὐθύνῃ τῆς ὑπὲρ ἧς ἡ ἀπαλλοτρίωσις Ἑταιρείας, δι' ἀμέσου παρακαταθέσεως τῆς ἐπιδικασθησομένης ἀποζημιώσεως.

Ὁρίζομεν προθεσμίαν ἀποπερατώσεως τοῦ ἔργου ἐντὸς τριῶν (3) ἐτῶν ἀπὸ τῆς αὐτῆς ἀφετηρίας.

Ἡ ὑπὲρ ἧς ἡ ἀπαλλοτρίωσις Ἀνώνυμος Ἑταιρεία κατέθεσεν εἰς τὸν Ἑλληνικὸν Ὀργανισμὸν Τουρισμοῦ ἐγγυητικὴν

ἐπιστολὴν ἐκ δραχμῶν 105.750 διὰ τὴν ἐμπρόθεσμον ἔναρξιν καὶ ἐκτέλεσιν τῶν ἔργων.

Ἐπὶ τῆς ἀπαλλοτριουμένης ἐκτάσεως προβάλλει δικαιώματα κυριότητος ἡ Ξ. Ἀστοράκη.

Ἡ ἀπαλλοτρίωσις κηρύσσεται ὑπὲρ καὶ δαπάναις τῆς ἐν Ρόδῳ ἑδρευούσης Ἀνωνύμου Ἑταιρείας ὑπὸ τὴν ἐπωνυμίαν Α.Ε. OLYMPIC HOTELS.

Ἡ παροῦσα δημοσιευθήτω διὰ τῆς Ἐφημερίδος τῆς Κυβερνήσεως.

Ἐν Ἀθήναις τῇ 8 Ἰανουαρίου 1976

ΟΙ ΥΠΟΥΡΓΟΙ

ΠΡΟΕΔΡΙΑΣ ΚΥΒΕΡΝΗΣΕΩΣ — ΟΙΚΟΝΟΜΙΚΩΝ

ΓΕΩΡΓΙΟΣ ΡΑΛΛΗΣ — **ΕΥΑΓΓ. ΔΕΒΛΕΤΟΓΛΟΥ**

Ἀριθ. Α. 29962/8612 (2)

Περὶ ἀναγκαστικῆς ἀπαλλοτριώσεως ἐκτάσεως εἰς περιοχὴν «ΠΟΡΤΟ ΚΟΥΦΟ» Νομοῦ Χαλκιδικῆς, ὑπὲρ καὶ δαπάναις τοῦ Ε.Ο.Τ.

ΟΙ ΥΠΟΥΡΓΟΙ
ΠΡΟΕΔΡΙΑΣ ΚΥΒΕΡΝΗΣΕΩΣ ΚΑΙ ΟΙΚΟΝΟΜΙΚΩΝ

Ἔχοντες ὑπ' ὄψει:

1. Τὰς διατάξεις τοῦ Ν. Δ/τος 797/1971 περὶ ἀναγκαστικῶν ἀπαλλοτριώσεων ἐν συνδυασμῷ πρὸς τὰς διατάξεις τοῦ ὑπ' ἀριθ. 139/1971 Β. Δ/τος «περὶ τῆς ἁρμοδιότητος τῶν Νομαρχῶν πρὸς κήρυξιν ἀναγκαστικῶν τινων ἀπαλλοτριώσεων».

2. Τὰς διατάξεις τοῦ ὑπ' ἀριθ. 1565/1950 Α.Ν. «περὶ συστάσεως τοῦ Ἑλληνικοῦ Ὀργανισμοῦ Τουρισμοῦ», ὡς οὗτος ἐκυρώθη διὰ τοῦ ὑπ' ἀριθ. 1624/1951 Νόμου καὶ τὰ ἄρθρα 28 τοῦ ὑπ' ἀριθ. 3430/1955 Ν. Δ/τος καὶ 10 τοῦ ὑπ' ἀριθ. 4060/1960 Νόμου καὶ

3. Τὴν ὑπ' ἀριθ. 1282/2-10-1975 ἀπόφασιν τοῦ Διοικητικοῦ Συμβουλίου τοῦ Ἑλληνικοῦ Ὀργανισμοῦ Τουρισμοῦ, ἀποφασίζομεν:

Κηρύσσομεν ἀναγκαστικῶς ἀπαλλοτριωτέαν, λόγῳ δημοσίας ὠφελείας, ἤτοι πρὸς τουριστικὴν ἀξιοποίησιν τὴν εἰς τὴν περιοχὴν «ΠΟΡΤΟ ΚΟΥΦΟ» Νομοῦ Χαλκιδικῆς κειμένην ἔκτασιν συνολικοῦ ἐμβαδοῦ 113,585 Μ2, ὡς αὕτη ἐμφαίνεται εἰς τὰ ἀπὸ 30-10-1973 δεόντως τεθεωρημένα ὑπ' ἀριθ. 911/1/29534 καὶ 911/2/29535/5-3-1973 κτηματολογικὰ διαγράμματα τοῦ Ἑλληνικοῦ Ὀργανισμοῦ Τουρισμοῦ καὶ εἰς τὸν ἀντίστοιχον κτηματολογικὸν πίνακα, ὑπὸ στοιχεῖα Α-Β-Γ-Δ-Ε-Ζ-Η-Θ-Ι-Κ-Λ-Α, ἐξαιρέσει τῶν ὑπ' ἀριθ. 78, 79, 85, 86 καὶ 87 ἀκινήτων τοῦ Δημοσίου περιλαμβανομένων εἰς τὴν ὑπὸ τὰ αὐτὰ ὡς ἄνω στοιχεῖα ἔκτασιν.

Ἐπὶ τῆς ἀπαλλοτριουμένης ἐκτάσεως προβάλλουσι δικαιώματα κυριότητος οἱ 1) Γκιώνης Ἀθανάσιος τοῦ Ἰωάννου, 2) Ζαφειράκος Ἰωακεὶμ τοῦ Δημ. κλπ.

Ἡ ἀπαλλοτρίωσις κηρύσσεται ὑπὲρ καὶ δαπάναις τοῦ Ἑλληνικοῦ Ὀργανισμοῦ Τουρισμοῦ.

Ἡ παροῦσα δημοσιευθήτω διὰ τῆς Ἐφημερίδος τῆς Κυβερνήσεως.

Ἐν Ἀθήναις τῇ 8 Ἰανουαρίου 1976

ΟΙ ΥΠΟΥΡΓΟΙ

ΠΡΟΕΔΡΙΑΣ ΚΥΒΕΡΝΗΣΕΩΣ — ΟΙΚΟΝΟΜΙΚΩΝ

ΓΕΩΡΓΙΟΣ ΡΑΛΛΗΣ — **ΕΥΑΓΓ. ΔΕΒΛΕΤΟΓΛΟΥ**

Ἀριθ. Π. 10517/7001 Ν. 12713 (3)

Περὶ ἀνακλήσεως τῆς δυνάμει τῆς ὑπ' ἀριθ. Π.21291/10341/19.6.73 (ΦΕΚ.231/3.9.1973 τ.Δ') κοινῆς ἀποφάσεως τῶν Ὑπουργῶν Πολιτισμοῦ καὶ Ἐπιστημῶν καὶ Οἰκονομικῶν κηρυχθείσης ἀναγκαστικῆς ἀπαλλοτριώσεως ἐν Θεσσαλονίκῃ, δι' ἀρχαιολογικοὺς σκοπούς.

ΟΙ ΥΠΟΥΡΓΟΙ
ΠΟΛΙΤΙΣΜΟΥ ΚΑΙ ΕΠΙΣΤΗΜΩΝ
ΚΑΙ ΟΙΚΟΝΟΜΙΚΩΝ

Ἔχοντες ὑπ' ὄψει:

1) Τὰς διατάξεις τῆς παραγράφου 1 τοῦ ἄρθρου 11 τοῦ Ν.Δ. 797/1971 «περὶ ἀναγκαστικῶν ἀπαλλοτριώσεων».

2) Τὴν ὑπ' ἀριθ. Π.21291/10341/19.6.73 (ΦΕΚ 231/3.9.73 τ.Δ') κοινὴν ἀπόφασιν ἡμῶν περὶ ἀναγκαστικῆς ἀπαλλοτριώσεως, ἐν Θεσσαλονίκῃ, ἀστικοῦ ἀκινήτου δι' ἀρχαιολογικοὺς σκοποὺς μήπω συντελεσθείσης καὶ ἤδη αὐτοδικαίως ἀνακληθείσης, ἀποφασίζομεν:

Ἀνακαλοῦμεν καὶ τυπικῶς τὴν κηρυχθεῖσαν δυνάμει τῆς ὑπ' ἀριθ. Π.21291/10341/19.6.1973 (ΦΕΚ 231/3.9.1973 τ.Δ') κοινῆς ἀποφάσεως ἡμῶν ἀναγκαστικὴν ἀπαλλοτρίωσιν δι' ἀρχαιολογικοὺς σκοποὺς ἐν Θεσσαλονίκῃ.

Ἡ παροῦσα δημοσιευθήτω διὰ τῆς Ἐφημερίδος τῆς Κυβερνήσεως.

Ἐν Ἀθήναις τῇ 8 Ἰανουαρίου 1976

ΟΙ ΥΠΟΥΡΓΟΙ

ΠΟΛΙΤΙΣΜΟΥ ΚΑΙ ΕΠΙΣΤΗΜΩΝ — ΟΙΚΟΝΟΜΙΚΩΝ

ΚΩΝΣΤ. ΤΡΥΠΑΝΗΣ — **ΕΥΑΓΓ. ΔΕΒΛΕΤΟΓΛΟΥ**

Ἀριθ. Π. 10670/7103/Ν. 12226 (4)

Περὶ ἀνακλήσεως τῆς δυνάμει τῆς ὑπ' ἀριθ. Π.17965/8911/19.12.1972 (ΦΕΚ 11/1973, τ. Δ') κοινῆς ἀποφάσεως τῶν Ὑπουργῶν Πολιτισμοῦ καὶ Ἐπιστημῶν καὶ Οἰκονομικῶν κηρυχθείσης ἀναγκαστικῆς ἀπαλλοτριώσεως δι' ἀρχαιολογικοὺς σκοπούς.

ΟΙ ΥΠΟΥΡΓΟΙ
ΠΟΛΙΤΙΣΜΟΥ ΚΑΙ ΕΠΙΣΤΗΜΩΝ
ΚΑΙ ΟΙΚΟΝΟΜΙΚΩΝ

Ἔχοντες ὑπ' ὄψει:

1) Τὰς διατάξεις τῆς παραγρ. 1 τοῦ ἄρθρου 11, τοῦ Ν.Δ. 797/1971 «περὶ ἀναγκαστικῶν ἀπαλλοτριώσεων».

2) Τὴν δυνάμει τῆς ὑπ' ἀριθ. Π.17965/8911/19.12.1972 (ΦΕΚ 11/17.1.1973 τ.Δ') κοινῆς ἀποφάσεως ἡμῶν κηρυχθεῖσαν ἀναγκαστικὴν ἀπαλλοτρίωσιν ἀγροτικῶν ἀκινήτων, κειμένων εἰς ἀρχαιολογικὴν χῶρον Λατοῦς, τῆς κτηματικῆς περιφερείας Κοινότητος Κριτσᾶς, Νομοῦ Λασιθίου-Κρήτης, δι' ἀρχαιολογικοὺς σκοπούς, μὴ ἐμπροθέσμως συντελεσθεῖσαν καὶ ὡς ἐκ τούτου αὐτοδικαίως ἀνακληθεῖσαν, ἀποφασίζομεν:

Ἀνακαλοῦμεν καὶ τυπικῶς τὴν δυνάμει τῆς ὑπ' ἀριθ. Π.17965/8911/19.12.1972 (ΦΕΚ 11/17.1.1973 τ.Δ') κοινῆς ἀποφάσεως ἡμῶν κηρυχθεῖσαν, δι' ἀρχαιολογικοὺς σκοπούς, ἀναγκαστικὴν ἀπαλλοτρίωσιν ἐδαφικῆς ἐκτάσεως συνολικοῦ ἐμβαδοῦ 85.120 τ.μ., κειμένης ἐν τῷ ἀρχαιολογικῷ χώρῳ Λατοῦς Νομοῦ Λασιθίου-Κρήτης.

Ἡ παροῦσα δημοσιευθήτω διὰ τῆς Ἐφημερίδος τῆς Κυβερνήσεως.

Ἐν Ἀθήναις τῇ 8 Ἰανουαρίου 1976

ΟΙ ΥΠΟΥΡΓΟΙ

ΠΟΛΙΤΙΣΜΟΥ ΚΑΙ ΕΠΙΣΤΗΜΩΝ — ΟΙΚΟΝΟΜΙΚΩΝ

ΚΩΝΣΤ. ΤΡΥΠΑΝΗΣ — **ΕΥΑΓΓ. ΔΕΒΛΕΤΟΓΛΟΥ**

Ἀριθ. Γ. 2851/8815 (5)

Περὶ ἀναγκαστικῆς ἀπαλ/σεως ἐκτάσεως 67.155 τ.μ. πρὸς κατασκευὴν τοῦ ἀρδευτικοῦ δικτύου Βελβενδοῦ Κοζάνης.

ΟΙ ΥΠΟΥΡΓΟΙ
ΓΕΩΡΓΙΑΣ ΚΑΙ ΟΙΚΟΝΟΜΙΚΩΝ

Ἔχοντες ὑπ' ὄψει :

α) Τὰς διατάξεις τοῦ Ν.Δ. 797/71 «Περὶ Ἀναγκαστικῶν Ἀπαλλοτριώσεων».

β) Τὸ ἄρθρον 33 τοῦ Ν.Δ. 3881/1958 «Περὶ Ἔργων Ἐγγείων Βελτιώσεων».

γ) Τὸ ὑπ' ἀριθ. 139/71 Β.Δ. «Περὶ ἁρμοδιότητος τῶν Νομαρχῶν πρὸς κήρυξιν ἀναγκαστικῶν τινων ἀπαλ/σεων», ἀποφασίζομεν :

1. Κηρύσσομεν ἀναγκαστικῶς ἀπαλλοτριωτέαν, λόγῳ δημοσίας ὠφελείας, ἤτοι πρὸς κατασκευὴν τοῦ ἀρδευτικοῦ δικτύου Βελβενδοῦ Κοζάνης, ἔκτασιν 67.155 τ.μ., ὡς αὕτη εἰκονίζεται εἰς τὰ ὑπὸ τοῦ Μηχανικοῦ Σεργίου Λαμπροπούλου συνταχθέντα κτηματολογικὰ διαγράμματα καὶ πίνακας ὑπὸ κλίμακα 1 : 1.000, δεόντως τεθεωρημένα παρὰ τῆς Ἐπιθεωρήσεως Γεωργίας Κεντρικῆς καὶ Δυτικῆς Μακεδονίας ὑπὸ ἡμερομηνίαν 20.10.75.

Ἐπὶ τῆς ὡς ἄνω ἐκτάσεως ἀξιοῦν δικαιώματα κυριότητος οἱ Παπαναστασίου Εὐθύμιος, Κάντζιος Δημήτριος καὶ λοιποί.

2. Ἡ ἐν λόγῳ ἀπαλ/σις γίνεται ὑπὲρ καὶ δαπάναις τοῦ Δημοσίου, θέλει δὲ ἀντιμετωπισθῇ ὑπὸ τῶν δι' ἔργα Δημοσίων Ἐπενδύσεων πιστώσεων τοῦ Ὑπουργείου Γεωργίας, ἀριθ. ἔργου 381.000 «Ἀρδευτικὸν Βελβενδοῦ Κοζάνης».

Ἡ παροῦσα δημοσιευθήτω διὰ τῆς Ἐφημερίδος τῆς Κυβερνήσεως.

Ἐν Ἀθήναις τῇ 8 Ἰανουαρίου 1976

ΟΙ ΥΠΟΥΡΓΟΙ

ΟΙΚΟΝΟΜΙΚΩΝ	ΓΕΩΡΓΙΑΣ
ΕΥΑΓΓ. ΔΕΒΛΕΤΟΓΛΟΥ	**ΙΠΠΟΚΡ. ΙΟΡΔΑΝΟΓΛΟΥ**

Ἀριθ. Β. 3540/8185 (6)

Περὶ ἀναγκαστικῆς ἀπαλλοτριώσεως ἐν Θεσσαλονίκῃ ὑπογείου χώρου οἰκοδομῆς, ὑπὲρ καὶ δαπάναις τῆς Δ.Ε.Η. πρὸς ἐγκατάστασιν ὑποσταθμοῦ διανομῆς.

ΟΙ ΥΠΟΥΡΓΟΙ
ΟΙΚΟΝΟΜΙΚΩΝ ΚΑΙ ΒΙΟΜΗΧΑΝΙΑΣ

Ἔχοντες ὑπ' ὄψει :

1. Τὰς διατάξεις τοῦ ὑπ' ἀριθ. 797/1971 Ν. Δ/τος «περὶ ἀναγκαστικῶν ἀπαλλοτριώσεων» ἐν συνδυασμῷ πρὸς τὰς διατάξεις τοῦ ὑπ' ἀριθ. 139/1971 Β. Δ/τος «περὶ τῆς ἁρμοδιότητος τῶν Νομαρχῶν πρὸς κήρυξιν ἀναγκαστικῶν τινων ἀπαλλοτριώσεων».

2. Τὰς διατάξεις τοῦ ἄρθρου 4, παρ. 2, τοῦ ὑπ' ἀριθ. 1468/1950 Νόμου «περὶ ἱδρύσεως Δημοσίας Ἐπιχειρήσεως Ἠλεκτρισμοῦ», ὡς οὗτος ἐτροποποιήθη καὶ συνεπληρώθη μεταγενεστέρως δυνάμει τοῦ ὑπ' ἀριθ. 1672/1951 Ἀναγκαστικοῦ, κυρωθέντος διὰ τοῦ ὑπ' ἀριθ. 2113/1952 Νόμου.

3. Τὰς διατάξεις τοῦ ἄρθρ. 9, τοῦ ὑπ' ἀριθ. 1566/1950 Ἀναγκαστικοῦ Νόμου περὶ κυρώσεως τῆς μετὰ τοῦ οἴκου «EBASCO» συναφθείσης τὴν 20ὴν Ἰουλίου 1950 συμβάσεως κλπ.» ὡς αἱ διατάξεις αὗται ἐκυρώθησαν, ἐτροποποιήθησαν καὶ συνεπληρώθησαν δυνάμει τοῦ ὑπ' ἀριθ. 1633/1951 Νόμου.

4. Τὴν ὑπ' ἀριθ. 114/1975 ἀπόφασιν τοῦ Διοικητικοῦ Συμβουλίου τῆς Δημοσίας Ἐπιχειρήσεως Ἠλεκτρισμοῦ, ληφθεῖσαν κατὰ τὴν ὑπ' ἀριθ. 17/27-5-1975 συνεδρίασιν αὐτοῦ, ἀποφασίζομεν :

Κηρύσσομεν ἀναγκαστικῶς ἀπαλλοτριωτέαν, λόγῳ δημοσίας ὠφελείας, ἤτοι πρὸς ἐγκατάστασιν ὑποσταθμοῦ διανομῆς ὑπὸ τῆς Δημοσίας Ἐπιχειρήσεως Ἠλεκτρισμοῦ, τὸν ἐν τῇ πόλει Θεσσαλονίκης τοῦ ὁμωνύμου Νομοῦ καὶ ἐπὶ τῆς ὁδοῦ Γραβιᾶς 11-13-15 κείμενον ὑπόγειον χῶρον οἰκοδομῆς μετὰ τοῦ ἀναλογοῦντος εἰς τοῦτον ποσοστοῦ συνιδιοκτησίας 16 ‰ ἐπὶ τοῦ οἰκοπέδου, τῶν κοινοχρήστων καὶ κοινοκτήτων χώρων τῆς ὅλης οἰκοδομῆς.

Ὁ ἀπαλλοτριούμενος ὑπόγειος χῶρος ἔχει ἐμβαδὸν μέτρα τετραγωνικὰ πεντήκοντα πέντε καὶ 40 ἑκατοστὰ (55,40) καὶ ὄγκον μέτρα κυβικὰ διακόσια πέντε (205), ἀντιστοιχοῦντα εἰς ποσοστὸν 16 ‰ ἐπὶ τοῦ συνολικοῦ ὄγκου τῆς οἰκοδομῆς ἀνερχομένου εἰς 12.343,10 Μ3.

Βάσει τοῦ ἀνωτέρω ποσοστοῦ ἀναλογεῖ εἰς τὸν ὑποσταθμὸν ἔκτασις 11 Μ2 ἐξ ἀδιαιρέτου ἐπὶ τοῦ οἰκοπέδου, τῆς συνολικῆς ἐκτάσεως αὐτοῦ ἀνερχομένης εἰς 690,45 Μ2.

Ἡ Δημοσία Ἐπιχείρησις Ἠλεκτρισμοῦ ὡς συνιδιοκτήτρια θέλει μετέχει εἰς τὴν διοίκησιν τῆς οἰκοδομῆς διὰ ψήφων 16 ἐπὶ χιλίων. Ὁ ἀπαλλοτριούμενος χῶρος θὰ χρησιμοποιῆται ἐλευθέρως ὡς ὑποσταθμὸς μετατροπῆς ἠλεκτρικῆς ἐνεργείας, χωρὶς νὰ ὑπόκειται εἰς περιορισμὸν χρήσεως ἐκ τυχὸν ἀντιθέτων διατάξεων, διαλαμβανομένων εἰς τὸν κανονισμὸν τῆς οἰκοδομῆς. Ὁ ὑποσταθμὸς ἀπαλλάσσεται τῆς συμμετοχῆς εἰς τὰς δαπάνας τῶν κοινοχρήστων.

Ἡ εἴσοδος εἰς τὸν χῶρον τοῦ ὑποσταθμοῦ τοῦ προσωπικοῦ, μηχανημάτων τῆς Δημοσίας Ἐπιχειρήσεως Ἠλεκτρισμοῦ κλπ. θὰ πραγματοποιῆται καθ' οἱανδήποτε ὥραν τοῦ εἰκοσιτετραώρου ἀπὸ τὰς πρὸς τοῦτο κατασκευασθείσας εἰσόδους, εὑρισκομένας εἰς τὸν ἀκάλυπτον χῶρον τοῦ οἰκοπέδου. Αἱ ὡς ἄνω εἴσοδοι θὰ παραμένουν ἐλεύθεροι πάσης τυχὸν προστεθησομένης μονίμου κατασκευῆς, δυναμένης νὰ παρακωλύσῃ τὴν ἐλευθέραν δίοδον πρὸς τὸν χῶρον τοῦ ὑποσταθμοῦ τοῦ προσωπικοῦ, τῶν συνεργείων καὶ τῶν τεχνικῶν μέσων τῆς Δημοσίας Ἐπιχειρήσεως Ἠλεκτρισμοῦ ἢ τῶν ὑπ' αὐτῆς ὁριζομένων προσώπων κλπ. Ὁ χῶρος τοῦ ὑποσταθμοῦ θὰ εἶναι ἀπηλλαγμένος ἀπὸ οἱανδήποτε ἐγκατάστασιν ξένην πρὸς τὸν προορισμόν του, ὡς σωληνώσεις ὕδατος, ἀποχετεύσεως, θερμάνσεως κλπ.

Ὁ ἀπαλλοτριούμενος χῶρος ἐμφαίνεται εἰς τὸ ὑπ' ἀριθ. 1-40409/1975 κτηματολογικὸν διάγραμμα καὶ εἰς τὸν ἐπ' αὐτοῦ κτηματολογικὸν πίνακα τῆς Δημοσίας Ἐπιχειρήσεως Ἠλεκτρισμοῦ, δεόντως τεθεωρημένον ὑπὸ τοῦ ἁρμοδίου Διευθυντοῦ τοῦ Ὑπουργείου Βιομηχανίας ἀπὸ 15-10-1975. Εἰδικώτερον τὸ ἀνωτέρω διάγραμμα περιλαμβάνει : α) τομὴν καὶ κάτοψιν 1 : 50, ἐφ' ἧς σημειοῦται διὰ διαγραμμίσεως καὶ ὑπὸ στοιχεῖα Α-Β-Γ-Δ-Α ὁ ἀπαλλοτριούμενος χῶρος, β) τοπογραφικὸν 1 : 500 τοῦ οἰκοπέδου, τῆς οἰκοδομῆς καὶ τοῦ ὑποσταθμοῦ καὶ γ) πίνακα στοιχείων οἰκοπέδου, οἰκοδομῆς, ὑποσταθμοῦ, κτηματολογικοῦ πίνακος κ.λ.π.

Ἐπὶ τοῦ ἀπαλλοτριουμένου ἀκινήτου προβάλλουσι δικαιώματα κυριότητος οἱ 1. «Α. Ζαφειριάδης καὶ Σία» Ο.Ε. 2. Ἀ/φοὶ Κοέν.

Ἡ ἀπαλλοτρίωσις κηρύσσεται, ὑπὲρ καὶ δαπάναις τῆς Δημοσίας Ἐπιχειρήσεως Ἠλεκτρισμοῦ.

Ἡ παροῦσα δημοσιευθήτω διὰ τῆς Ἐφημερίδος τῆς Κυβερνήσεως.

Ἐν Ἀθήναις τῇ 8 Ἰανουαρίου 1976

ΟΙ ΥΠΟΥΡΓΟΙ

ΟΙΚΟΝΟΜΙΚΩΝ	ΒΙΟΜΗΧΑΝΙΑΣ
ΕΥΑΓΓ. ΔΕΒΛΕΤΟΓΛΟΥ	**ΚΩΝΣΤ. ΚΟΝΟΦΑΓΟΣ**

Ἀριθ. Β. 3538/8184 (7)

Περὶ ἀναγκαστικῆς ἀπαλλοτριώσεως ἐν Θεσσαλονίκῃ ὑπογείου χώρου οἰκοδομῆς, ὑπὲρ καὶ δαπάναις τῆς Δ.Ε.Η. πρὸς ἐγκατάστασιν ὑποσταθμοῦ διανομῆς.

ΟΙ ΥΠΟΥΡΓΟΙ
ΟΙΚΟΝΟΜΙΚΩΝ ΚΑΙ ΒΙΟΜΗΧΑΝΙΑΣ

Ἔχοντες ὑπ' ὄψει :

1. Τὰς διατάξεις τοῦ ὑπ' ἀριθ. 797/1971 Ν. Δ/τος «περὶ ἀναγκαστικῶν ἀπαλλοτριώσεων» ἐν συνδυασμῷ πρὸς τὰς

διατάξεις τοῦ ὑπ' ἀριθ. 139/1971 Β. Δ/τος «περὶ τῆς ἁρμοδιότητος τῶν Νομαρχῶν πρὸς κήρυξιν ἀναγκαστικῶν τινῶν ἀπαλλοτριώσεων».

2. Τὰς διατάξεις τοῦ ἄρθρου 14, παρ. 2, τοῦ ὑπ' ἀριθ. 1468/1950 Νόμου «περὶ ἱδρύσεως Δημοσίας Ἐπιχειρήσεως Ἠλεκτρισμοῦ» ὡς οὗτος ἐτροποποιήθη καὶ συνεπληρώθη μεταγενεστέρως δυνάμει τοῦ ὑπ' ἀριθ. 1672/1951 Ἀναγκ. Νόμου, κυρωθέντος διὰ τοῦ ὑπ' ἀριθ. 2113/1952 Νόμου.

3. Τὰς διατάξεις τοῦ ἄρθρ. 9, τοῦ ὑπ' ἀριθ. 1566/1950 Ἀναγκ. Νόμου περὶ κυρώσεως τῆς μετὰ τοῦ οἴκου «EBASCO» συναφθείσης τὴν 20ήν Ἰουλίου 1950 συμβάσεως κλπ.» ὡς αἱ διατάξεις αὗται ἐκυρώθησαν, ἐτροποποιήθησαν καὶ συνεπληρώθησαν δυνάμει τοῦ ὑπ'ἀριθ. 1633/1951 Νόμου.

4. Τὴν ὑπ' ἀριθ. 134/75 ἀπόφασιν τοῦ Διοικητικοῦ Συμβουλίου τῆς Δημοσίας Ἐπιχειρήσεως Ἠλεκτρισμοῦ, ληφθεῖσαν κατὰ τὴν ὑπ' ἀριθ. 19/2.6.75 συνεδρίασιν αὐτοῦ, ἀποφασίζομεν :

Κηρύσσομεν ἀναγκαστικῶς ἀπολλοτριωτέαν, λόγῳ δημοσίας ὠφελείας, ἤτοι διὰ τὴν ὑπὸ τῆς Δημοσίας Ἐπιχειρήσεως Ἠλεκτρισμοῦ ἐγκατάστασιν τοῦ ὑπ' ἀριθ. 98 ὑποσταθμοῦ διανομῆς τὸν ἐν Θεσσαλονίκῃ τοῦ ὁμωνύμου Νομοῦ καὶ ἐπὶ τῶν ὁδῶν Δ. Γούναρη καὶ Τσουφλῆ κείμενον ὑπόγειον χῶρον οἰκοδομῆς μετὰ τοῦ ἀναλογοῦντος εἰς τοῦτον ποσοστοῦ συνιδιοκτησίας 4 % ἐπὶ τοῦ οἰκοπέδου, τῶν κοινοχρήστων καὶ κοινοκτήτων χώρων τῆς ὅλης οἰκοδομῆς.

Ὁ ἀπολλοτριούλενος ὑπόγειος χῶρος ἔχει ἐμβαδὸν 38 Μ2 καὶ ὄγκον 155,80 Μ3, ἀντιστοιχοῦντα εἰς ποσοστὸν 4 % ἐπὶ τοῦ συνολικοῦ ὄγκου τῆς οἰκοδομῆς, ἀνερχομένου εἰς 3700 Μ3.

Βάσει τοῦ ἀνωτέρω ποσεστοῦ ἀναλαγεῖ εἰς τὸν ὑποσταθμὸν ἔκτασις 7,26 Μ2 ἐξ ἀδιαιρέτου ἐπὶ τοῦ οἰκοπέδου, τῆς συνολικῆς ἐκτάσεως αὐτοῦ ἀνερχομένης εἰς 181,5 Μ2.

Ἡ Δημοσία Ἐπιχείρησις Ἠλεκτρισμοῦ, ὡς συνιδιοκτήτρια θέλει μετέχει εἰς τὴν διοίκησιν τῆς οἰκοδομῆς διὰ ψήφων 4 ἐπὶ ἑκατόν. Ὁ ἀπαλλοτριούμενος χῶρος θὰ χρησιμοποιῆται ἐλευθέρως, ὡς ὑποσταθμὸς μετατροπῆς ἠλεκτρικῆς ἐνεργείας, χωρὶς νὰ ὑπόκειται εἰς περιορισμὸν χρήσεως ἐκ τυχὸν ἀντιθέτων διατάξεων, διαλαμβανομένων εἰς τὸν κανονισμὸν τῆς οἰκοδομῆς. Ὁ ὑποσταεμὸς ἀπαλλάσσεται τῆς συμμετοχῆς εἰς τὰς δαπάνας τῶν κοινοχρήστων. Ἡ εἴσοδος εἰς τὸν χῶρον τοῦ ὑποσταθμοῦ διὰ τῶν κοινοχρήστων χώρων τῆς οἰκοδομῆς θὰ ἐπιτρέπηται ἐλευθέρως καθ' οἱανδήποτε ὥραν τοῦ εἰκοσιτετραώρου.

Οἱ ὡς ἄνω κοινόχρηστοι χῶροι θὰ παραμένουν ἐλεύθεροι πάσης τυχὸν προστεθησομένης μονίμου κατασκευῆς, δυναμένης νὰ παρακωλύσῃ τὴν ἐλευθέραν δίοδον πρὸς τὸν χῶρον τοῦ ὑποσταθμοῦ τοῦ προσωπικοῦ, τῶν συνεργείων καὶ τῶν τεχνικῶν μέσων τῆς Δημοσίας Ἐπιχειρήσεως Ἠλεκτρισμοῦ ἢ τῶν ὑπ' αὐτῆς ὁριζομένων προσώπων κ.λπ. Ὁ χῶρος τοῦ ὑποσταθμοῦ θὰ εἶναι ἀπηλλαγμένος ἀπὸ οἱανδήποτε ἐγκατάστασιν ξένην πρὸς τὸν προορισμόν του ἤτοι : σωλῆνες ὑδρεύσεως, ἀποχετεύσεως, θερμάνσεως κλπ.

Ὁ ἀπαλλοτριούμενος ὑπόγειος χῶρος ἐμφαίνεται εἰς τὸ ὑπ' ἀριθ. 1-40428/5.3.75 κτηματολογικὸν διάγραμμα τῆς Δημοσίας Ἐπιχειρήσεως Ἠλεκτρισμοῦ καὶ εἰς τὸν ἐπ' αὐτοῦ κτηματολογικὸν πίνακα, δεόντως τεθεωρημέναν ὑπὸ τοῦ ἁρμοδίου Διευθυντοῦ τοῦ Ὑπουργείου Βιομηχανίας Ι. Δερμιτζάκη ἀπὸ 16.10.1975.

Εἰδικώτερον τὸ ἀνωτέρω διάγραμμα περιλαμβάνει : α) τομὴν καὶ κάτοψιν 1 : 50 τῆς οἰκοδομῆς εἰς ἃς σημειοῦται ὁ ἀπαλλοτριούμενος χῶρος διὰ διαγραμμίσεως καὶ ὑπὸ στοιχεῖα Α-Β-Γ-Δ-Α, β) τοπογραφικὸν 1 : 500 τοῦ οἰκοπέδου καὶ τοῦ ὑποσταθμοῦ καὶ γ) πίνακα στοιχείων οἰκοπέδου, οἰκοδομῆς, ὑποσταθμοῦ, φερομένων ἰδιοκτητῶν κλπ.

Ἐπὶ τοῦ ἀπαλλοτριουμένου ἀκινήτου προβάλλουσι δικαιώματα κυριότητος οἱ Ἀφοὶ Φεργκάνη Ο.Ε.

Ἡ ἀπαλλοτρίωσις κηρύσσεται, ὑπὲρ καὶ δαπάναις τῆς Δημοσίας Ἐπιχειρήσεως Ἠλεκτρισμοῦ.

Ἡ παροῦσα δημοσιευθήτω διὰ τῆς Ἐφημερίδος τῆς Κυβερνήσεως.

Ἐν Ἀθήναις τῇ 8 Ἰανουαρίου 1976

ΟΙ ΥΠΟΥΡΓΟΙ

ΟΙΚΟΝΟΜΙΚΩΝ	ΒΙΟΜΗΧΑΝΙΑΣ
ΕΥΑΓΓ. ΔΕΒΛΕΤΟΓΛΟΥ	**ΚΩΝΣΤ. ΚΟΝΟΦΑΓΟΣ**

Ἀριθ. Β. 3131/7232 (8)

Περὶ ἀναγκαστικῆς ἀπαλλοτριώσεως εἰς τὴν περιοχὴν τοῦ Νομοῦ Ἡρακλείου ὑπὲρ καὶ δαπάναις τῆς Δημοσίας Ἐπιχειρήσεως Ἠλεκτρισμοῦ διὰ τὴν τοποθέτησιν πύργων γραμμῶν μεταφορᾶς καὶ συστάσεως δουλείας».

ΟΙ ΥΠΟΥΡΓΟΙ ΟΙΚΟΝΟΜΙΚΩΝ ΚΑΙ ΒΙΟΜΗΧΑΝΙΑΣ

Ἔχοντες ὑπ' ὄψει :

1. Τὰς διατάξεις τοῦ ὑπ' ἀριθ. 797/1971 Ν. Δ/τος «περὶ ἀναγκαστικῶν ἀπαλλοτριώσεων» ἐν συνδυασμῷ πρὸς τὰς διατάξεις τοῦ ὑπ' ἀριθ. 139/1971 Β. Δ/τος «περὶ τῆς ἁρμοδιότητος τῶν Νομαρχῶν πρὸς κήρυξιν ἀναγκαστικῶν τινῶν ἀπαλλοτριώσεων».

2. Τὰς διατάξεις τοῦ ἄρθρου 4, παρ. 2, τοῦ ὑπ' ἀριθ. 1468/1950 Νόμου «περὶ ἱδρύσεως Δημοσίας Ἐπιχειρήσεως Ἠλεκτρισμοῦ» ὡς οὗτος ἐτροποποιήθη καὶ συνεπληρώθη μεταγενεστέρως δυνάμει τοῦ ὑπ' ἀριθ. 1672/1951 Ἀναγκ. Νόμου, κυρωθέντος διὰ τοῦ ὑπ' ἀριθ. 2113/1952 Νόμου.

3. Τὰς διατάξεις τοῦ ἄρθρ. 9, τοῦ ὑπ' ἀριθ. 1566/1950 Ἀναγκ. Νόμου περὶ κυρώσεως τῆς μετὰ τοῦ οἴκου «EBASCO» συναφθείσης τὴν 20ην Ἰουλίου 1950 συμβάσεως κλπ.», ὡς αἱ διατάξεις αὗται ἐκυρώθησαν, ἐτροποποιήθησαν καὶ συνεπληρώθησαν δυνάμει τοῦ ὑπ' ἀριθ. 1633/1951 Νόμου.

4. Τὴν ὑπ' ἀριθ. 164/75 ἀπόφασιν τοῦ Διοικητικοῦ Συμβουλίου τῆς Δημοσίας Ἐπιχειρήσεως Ἠλεκτρισμοῦ, ληφθεῖσαν κατὰ τὴν ὑπ' ἀριθ. 23/26.6.75 συνεδρίασιν αὐτοῦ, ἀποφασίζομεν :

Κηρύσσομεν ἀναγκαστικῶς ἀπαλλοτριωτέαν, λόγῳ δημοσίας ὠφελείας, ἤτοι :

Α'. Διὰ τὴν ὑπὸ τῆς Δημοσίας Ἐπιχειρήσεως Ἠλεκτρισμοῦ τοποθέτησιν πύργων τοῦ ἐντὸς τοῦ Νομοῦ Ἡρακλείου τμήματος τῆς γραμμῆς μεταφορᾶς ἠλεκτρικῆς ἐνεργείας 150 ΚV Υ/Σ Μοιρῶν-Υ/Σ Ἱεραπέτρας ἔκτασιν 13.476 Μ2.

Ἡ ἀπαλλοτριουμένη ἔκτασις ἀποτελεῖται ἐξ ἑκατὸν ἑξήκοντα δύο (162) τετραγώνων τεμαχίων ἐδάφους, ἐφ' ὧν θέλουσι τοποθετηθῆ ἰσύριθμοι πύργοι τῆς προαναφερθείσης γραμμῆς μεταφορᾶς.

Ἐκ τῶν τετράγώνων τούτων, α) ἓν (1) ἔχει ἐμβαδὸν μέτρα τετραγωνικὰ ἑκατὸν ἑξήκοντα ἐννέα (13×13), β) τὰ δεκατέσσαρα (14) ἔχουν ἐμβαδὸν μέτρα τετραγωνικὰ ἑκατὸν (10×10) ἕκαστον καὶ γ) τὰ ὑπόλοιπα ἑκατὸν τεσσαράκοντα ἑπτὰ (147) ἔχουν ἐμβαδὸν μέτρα τετραγωνικὰ ὀγδοήκοντα ἓν (9×9) ἕκαστον.

Τὰ ἀνωτέρω ἀπαλλοτριούμενα τεμάχια ἐδάφους περιλαμβάνονται ἐντὸς τῶν κτηματικῶν περιοχῶν τοῦ Δήμου Μοιρῶν καὶ τῶν Κοινοτήτων Καστελλίου, Ἀμπελούζου, Μητροπόλεως, Χουστουλιανῶν, Ἁγίων Δέκα, Βασιλικῶν Ἀνωγείων, Βαγιονᾶς, Σταβιῶν, Στόλων, Λουρῶν, Ἀσημίου, Στερνῶν, Σοκαρᾶ, Χάρακος, Πρωτορίων, Μεσοχωρίου, Καστελιανῶν, Δεματίου, Σχινιᾶ, Κάτω Βιάννου, Ἄνω Βιάννου, Βαχοῦ, Ἀμιρᾶ, Κεφαλοβρυσίου, Πεύκου, Κάτω Σύμης, Καλαμίου καὶ Συκολόγου τοῦ Νομοῦ Ἡρακλείου.

Β'. Πρὸς σύστασιν δουλείας ἐναερίου διελεύσεως τοῦ ἐντὸς τοῦ Νομοῦ Ἡρακλείου Κρήτης τμήματος τῆς γραμμῆς μεταφορᾶς 150 ΚV Υ/Σ Μοιρῶν ΥΣ/ Ἱεραπέτρας ἐπὶ λωρίδος ἐδάφους μήκους μέτρων πεντήκοντα ἐννέα χιλιάδων πεντακοσίων δύο καὶ ἑξήκοντα ἑκατοστὰ (59.502,60 λαμβανομένων ὑπ' ὄψιν καὶ τῶν χιλιομετρικῶν ἐξισώσεων εἰς τὰς θέσεις τῶν πύργων 99 καὶ 124) καὶ συνολικοῦ πλάτους

μέτρων τεσσαράκοντα (40) ήτοι ανά είκοσι (20) μέτρων εκατέρωθεν της προβολής επί του εδάφους του άξονος της υπ' όψιν γραμμής μεταφοράς.

Αι ως άνω δουλεύουσαι εκτάσεις περιλαμβάνονται εις τας κτηματικάς περιοχάς του προαναφερομένου Δήμου και Κοινοτήτων.

Το περιεχόμενον της επιβαλλομένης δουλείας μεταξύ των χ.θ 1+860—22+950 και 23+495—60+050 συνίσταται εις το δικαίωμα εισόδου του προσωπικού, των συνεργείων και των τεχνικών μέσων της Δημοσίας Επιχειρήσεως Ηλεκτρισμού, ή των υπ' αυτής οριζομένων προσώπων εις εκτέλεσιν διά της δουλείας βαρυνομένην έκτασιν εδάφους διά την εκτέλεσιν πάσης εργασίας εγκαταστάσεως, λειτουργίας, επιθεωρήσεως, επισκευών, συντηρήσεως και αντικαταστάσεως, της ανωτέρω εναερίου γραμμής και των πύργων αυτής, ως και την απαγόρευσιν ανεγέρσεως οιουδήποτε νέου κτίσματος. Επίσης απαγορεύεται η λειτουργία πάσης εγκαταστάσεως δημιουργούσης δυσμενείς συνθήκας διά την ασφάλειαν ή την λειτουργίαν της υπ' όψιν γραμμής (π.χ. συσσώρευσις πυρομαχικών, πετρελαιοειδών, ασβεστοκάμινοι, λατομεία κλπ.).

Το περιεχόμενον της μεταξύ των χ.θ.0+019—1+860 και 22+950—23+495 επιβαλλομένης δουλείας συνίσταται εις το δικαίωμα εισόδου του προσωπικού, των συνεργείων και των τεχνικών μέσων της Δημοσίας Επιχειρήσεως Ηλεκτρισμού ή των υπ' αυτής οριζομένων προσώπων εις την διά της δουλείας βαρυνομένην έκτασιν εδάφους διά την εκτέλεσιν πάσης εργασίας εγκαταστάσεως, λειτουργίας επιθεωρήσεως, επισκευών, συντηρήσεως και αντικαταστάσεως των άνωθι εναερίων γραμμών και πύργων αυτών.

Εντός της δουλευούσης λωρίδος εδάφους επιτρέπεται η οικοδόμησις εφ' όσον πληρούνται αμφότεροι οι κάτωθι όροι : α) Η κατακόρυφος απόστασις των ανεγειρομένων κτισμάτων από τους αγωγούς των άνωθι γραμμών εις θερμοκρασίαν 50° Κελσίου και άπνοιαν δέον να είναι τουλάχιστον πέντε (5) μέτρα και β) τ' ανεγειρόμενα κτίσματα ή εγκαταστάσεις δέον, όπως μη δημιουργούν δυσμενείς συνθήκας διά την ασφάλειαν ή την λειτουργίαν των γραμμών (π.χ. αποθήκαι πυρομαχικών, πετρελαιοειδών, λατομεία, εργοστάσια αναδίδοντα βλαβερούς καπνούς κλπ.).

Αι ανωτέρω απαλλοτριούμεναι εκτάσεις, ως και αι δελεύουσαι τοιαύται εικονίζονται εις το υπ' αριθ. 52096/1975 (Φύλλα 1-9, 3Α, 8Α)κτηματολογικόν διάγραμμα και τον επ' αυτού κτηματολογικόν πίνακα της Δημοσίας Επιχειρήσεως Ηλεκτρισμού, δεόντως τεθεωρημένα υπό του Διευθυντού του Υπουργείου Βιομηχανίας Ι. Δερμιτζάκη από 18.9.1975.

Επί της απαλλοτριουμένης εκτάσεως προβάλλουσι δικαιώματα κυριότητος οι Θοδοσία χα Δημ. Αλπατάκη, 2) Δημήτριος Φαν. Παπαδάκης κλπ.

Η απαλλοτρίωσις κηρύσσεται, υπέρ και δαπάναις της Δημοσίας Επιχειρήσεως Ηλεκτρισμού.

Η παρούσα δημοσιευθήτω διά της Εφημερίδος της Κυβερνήσεως.

Εν Αθήναις τη 8 Ιανουαρίου 1976

ΟΙ ΥΠΟΥΡΓΟΙ

ΟΙΚΟΝΟΜΙΚΩΝ — ΕΥΑΓΓ. ΔΕΒΛΕΤΟΓΛΟΥ

ΒΙΟΜΗΧΑΝΙΑΣ — ΚΩΝΣΤ. ΚΟΝΟΦΑΓΟΣ

ΠΟΛΕΟΔΟΜΙΑ

ΑΠΟΦΑΣΕΙΣ

Αριθ. Π. 376472 (9)

Περί εγκρίσεως διορθώσεως ασυμφωνίας ρυμοτομικού σχεδίου Δήμου Αγ. Δημητρίου εις τμήμα της εγκεκριμένης οδού Σύρου από της απολήξεως της εγκεκριμένης οδού Αγ. Ιγνατίου μέχρι του πέρατος της οδού Σύρου επί της εγκεκριμένης οδού Ανθ/γού Καπάτου.

Ο ΝΟΜΑΡΧΗΣ ΑΤΤΙΚΗΣ
ΔΙΑΜΕΡΙΣΜΑ ΠΕΙΡΑΙΩΣ

Έχοντες υπ' όψει:

1. Την υπ' αριθ. Π. 376472 εισήγησιν της Υπηρεσίας Πολεοδομίας Δ/τος Πειραιώς επί του ως άνω θέματος.
2. Την υπ' αριθ. 164/1975 απόφασιν του Δημοτικού Συμβουλίου Δήμου Αγ. Δημητρίου επί του εν θέματι αντικειμένου.
3. Τας διατάξεις του υπ' αριθ. 27.6.58 Β.Δ. περί καταργήσεως κλπ. Συμβουλίων και Επιτροπών παρά τας Νομαρχίας, αρμοδιότητος Υπ. Δημ. Έργων και Εσωτερικών.
4. Τας διατάξεις του από 18.10.1925 Δ/τος περί τρόπου διορθώσεως ασυμφωνιών υφισταμένων μεταξύ του εγκεκριμένου σχεδίου και επί του εδάφους τοιούτου.
5. Τας διατάξεις του Ν. 3200/1955 περί διοικητικής αποκεντρώσεως, του Ν.Δ. 1147/1972 περί διοικήσεως μείζονος Πρωτευούσης και Β.Δ. 805/1972 περί καθορισμού των διατηρουμένων υπό του Νομάρχου Αττικής αρμοδιοτήτων.
6. Το από 11.8.1975 ελεγχθέν παρά του τοπογραφικού τμήματος της Υπηρεσίας Πολεοδομίας Δ/τος Πειραιώς διάγραμμα του μηχανικού Καράμπαμπα, αποφασίζομεν:

Εγκρίνομεν την διόρθωσιν της ασυμφωνίας του ρυμοτομικού σχεδίου Δήμου Αγ. Δημητρίου εις το τμήμα της εγκεκριμένης οδού Σύρου από της απολήξεως της εγκεκριμένης οδού Αγ. Ιγνατίου μέχρι του πέρατος της οδού Σύρου επί της εγκεκριμένης οδού Ανθ/γού Καπάτου, ως λεπτομερώς εμφαίνεται εν τω συνημμένω και τεθεωρημένω ως παράρτημα της παρούσης σχεδιαγράμματι.

Η ισχύς της παρούσης άρχεται από της δημοσιεύσεως αυτής εις την Εφημερίδα της Κυβερνήσεως.

Εν Πειραιεί τη 8 Ιανουαρίου 1976

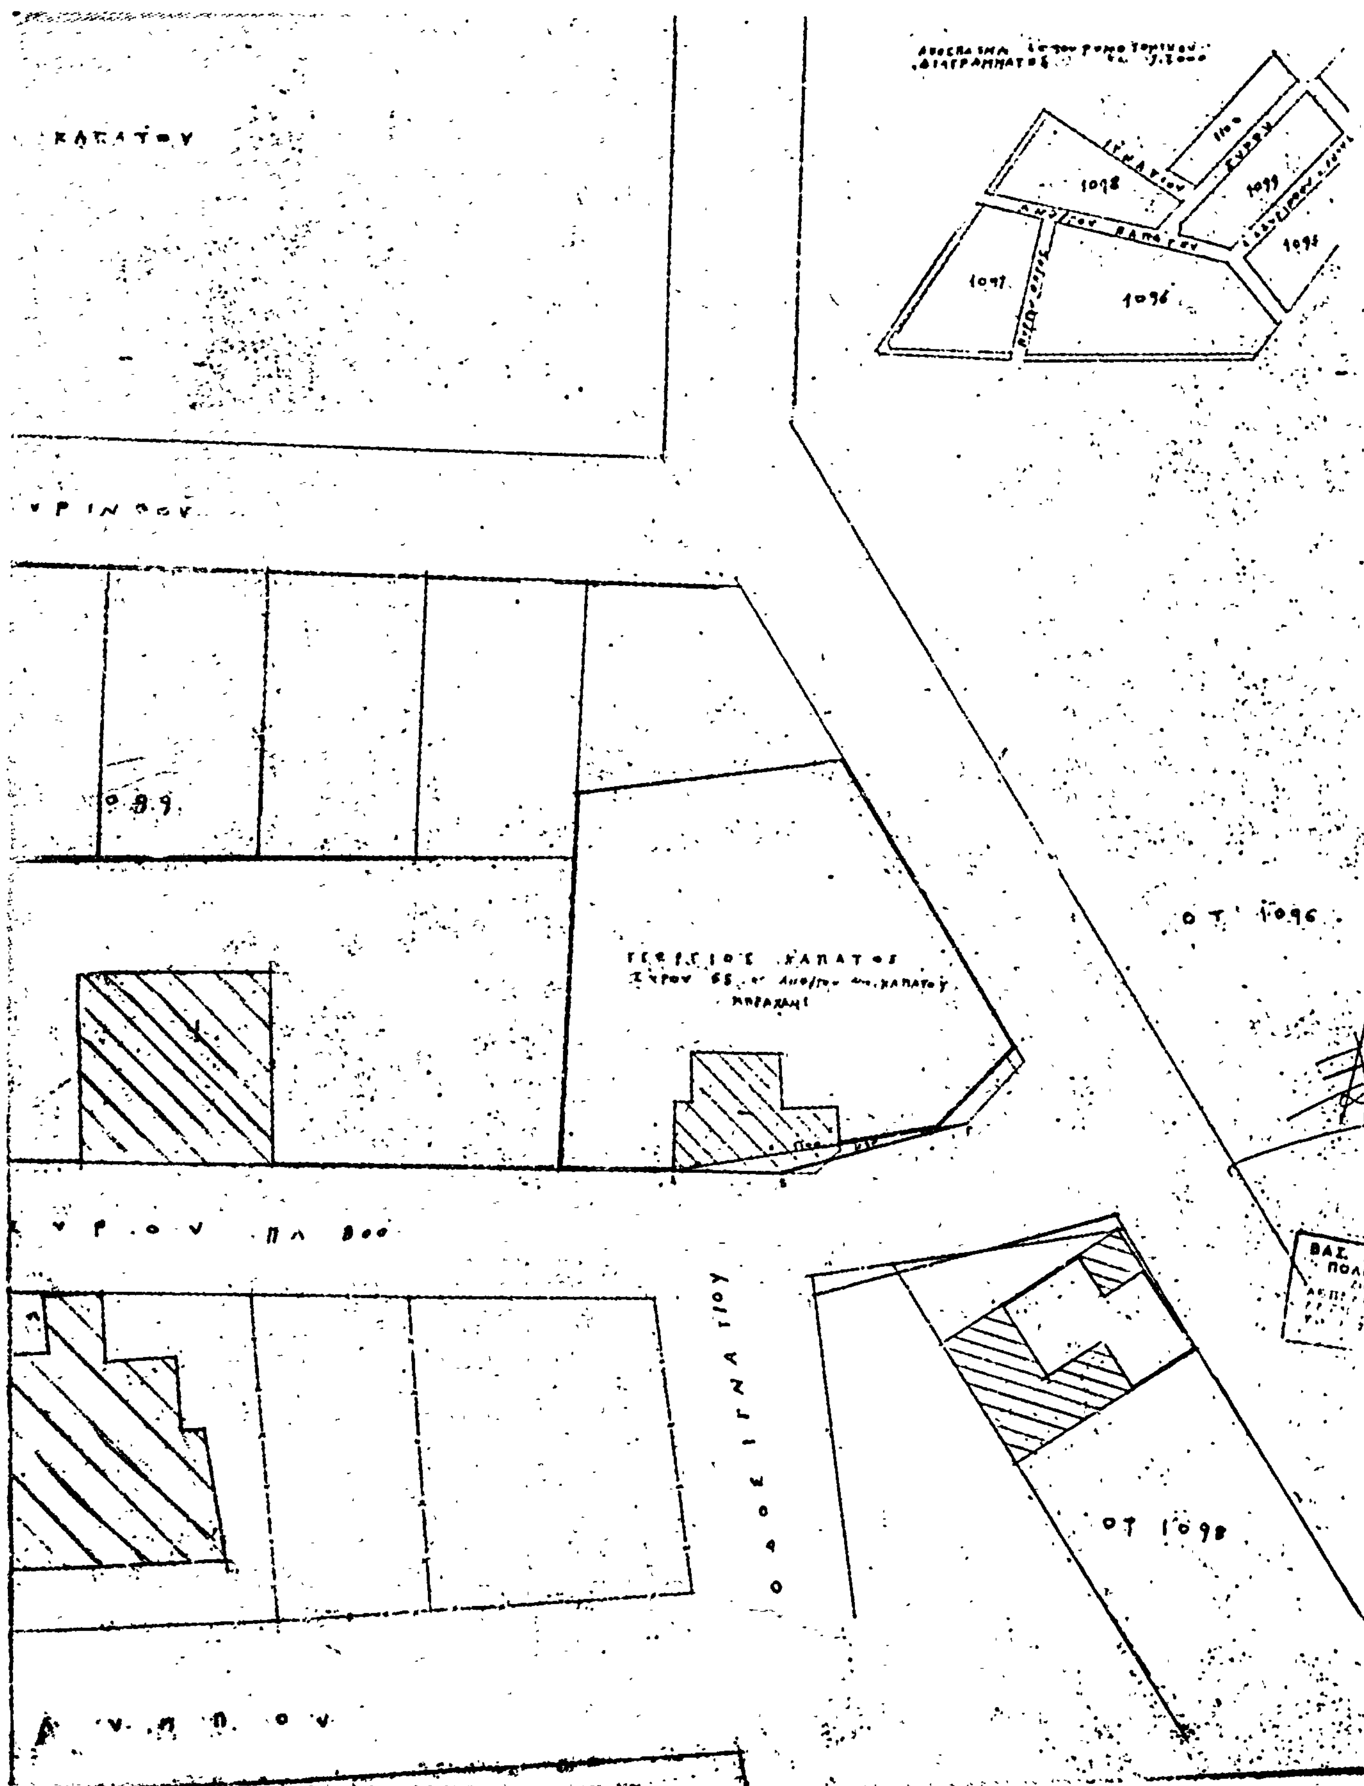
Ο Αναπλ. Νομάρχης
Π. ΓΕΡΟΓΙΑΝΝΗΣ

ΔΙΑΓΡΑΜΜΑ ΙΔΙΟΚΤΗΣΙΑΣ

ΔΗΜΗΤΡΙΟΥ

ΟΔΟΣ

ΟΔΟΣ


1098
1099
1097
1096
Ο.Τ. 1096
ΟΔΟΣ ΙΓΝΑΤΙΟΥ
ΟΤ 1098

Η ΥΠΗΡΕΣΙΑ ΤΟΥ ΕΘΝΙΚΟΥ ΤΥΠΟΓΡΑΦΕΙΟΥ

ΓΝΩΣΤΟΠΟΙΕΙ ΟΤΙ:

Ἡ ἐτησία συνδρομὴ τῆς Ἐφημερίδος τῆς Κυβερνήσεως, ἡ τιμὴ τῶν τμηματικῶς πωλουμένων φύλλων αὐτῆς καὶ τὰ τέλη δημοσιεύσεως ἐν τῇ Ἐφημερίδι τῆς Κυβερνήσεως, καθωρίσθησαν ἀπὸ 1ης Ἰανουαρίου 1974 ὡς κάτωθι:

Α'. ΕΤΗΣΙΑΙ ΣΥΝΔΡΟΜΑΙ

1. Διὰ τὸ Τεῦχος Α'	Δραχ.	600
2. » » » Β'	»	700
3. » » » Γ'	»	500
4. » » » Δ'	»	1.000
5. » » » Πράξεις Νομικῶν Προσώπων Δ.Δ. κ.λ.π.	»	500
6. » » » Παράρτημα	»	300
7. » » Δελτίον Ἀνωνύμων Ἑταιρειῶν κ.λ.π.	»	3.000
8. » » Δελτίον Ἐμπορικῆς καὶ Βιομηχανικῆς Ἰδιοκτησίας	»	200
9. Δι' ἅπαντα τὰ τεύχη, τὸ Παράρτημα καὶ τὰ Δελτία	»	6.000

Οἱ Δῆμοι καὶ αἱ Κοινότητες τοῦ Κράτους καταβάλλουσι τὸ ἥμισυ τῶν ἀνωτέρω συνδρομῶν.

Ὑπὲρ τοῦ Ταμείου Ἀλληλοβοηθείας Προσωπικοῦ τοῦ Ἐθνικοῦ Τυπογραφείου (ΤΑΠΕΤ) ἀναλογοῦν τὰ ἑξῆς ποσά:

1. Διὰ τὸ Τεῦχος Α'	Δραχ.	30
2. » » » Β'	»	35
3. » » » Γ'	»	25
4. » » » Δ'	»	50
5. » » » Πράξεις Νομικῶν Προσώπων Δημ. Δικαίου κ.λ.π.	»	25
6. » » Παράρτημα	»	15
7. » » Δελτίον Ἀνωνύμων Ἑταιρειῶν	»	150
8. » » Δελτίον Ἐμπ. καὶ Βιομ. Ἰδιοκτησίας	»	10
9. Δι' ἅπαντα τὰ τεύχη	»	300

Β'. ΤΙΜΗ ΦΥΛΛΩΝ

Εκαστον φύλλον, μέχρις 8 σελίδων, τιμᾶται δραχ. 3, ἀπὸ 9 ἕως 40 σελ. δραχ. 8, ἀπὸ 41 ἕως 80 σελ. δραχ. 15, ἀπὸ 81 σελ. καὶ ἄνω ἡ τιμὴ πωλήσεως ἑκάστου φύλλου προσαυξάνεται κατὰ δραχ. 15 ἀνὰ 80 σελίδας.

Γ'. ΤΕΛΗ ΔΗΜΟΣΙΕΥΣΕΩΝ

Ι) Εἰς τὸ Δελτίον Ἀνωνύμων Ἑταιρειῶν καὶ Ἑταιρειῶν Περιωρισμένης Εὐθύνης:

Α Δημοσιεύματα Ἀνωνύμων Ἑταιρειῶν

1. Τῶν δικαστικῶν πράξεων	Δραχ.	400
2. Τῶν καταστατικῶν Ἀνωνύμων Ἑταιρειῶν	»	10.000
3. Τῶν τροποποιήσεων τῶν καταστατικῶν τῶν Ἀνωνύμων Ἑταιρειῶν	»	2.000
4. Τῶν ἀνακοινώσεων καὶ προσκλήσεων εἰς γενικὰς συνελεύσεις, τῶν κατὰ τὸ ἄρθρον 32 τοῦ Ν. 3221/24 γνωστοποιήσεων, τῶν ἀνακοινώσεων τῶν προβλεπομένων ὑπὸ τοῦ ἄρθρου 59 παρ. 3 τοῦ Ν.Δ. 400/70 περὶ Ἀλλοδαπῶν Ἀσφαλιστικῶν Ἑταιρειῶν, ὡς καὶ τῶν ἀποφάσεων τοῦ Διοικητικοῦ Συμβουλίου τοῦ ΕΛΤΑ τῶν ἀφορωσῶν εἰς προσωρινὰς διατάξεις	»	1.000
5. Τῶν ἀνακοινώσεων τῶν ὑπὸ διάλυσιν Ἀνωνύμων Ἑταιρειῶν, κατὰ τὸ Β.Δ. 20/5/1939	»	200
6. Τῶν Ισολογισμῶν τῶν Ἀνωνύμων Ἑταιρειῶν	»	4.000
7. Τῶν συνοπτικῶν μηνιαίων καταστάσεων τῶν Τραπεζικῶν Ἑταιρειῶν	»	1.000
8. Τῶν ἀποφάσεων περὶ ἐγκρίσεως τιμολογίων τῶν Ἀσφαλιστικῶν Ἑταιρειῶν	»	600
9. Τῶν ὑπουργικῶν ἀποφάσεων περὶ παροχῆς ἀδείας ἐπεκτάσεως τῶν ἐργασιῶν Ἀσφαλιστικῶν Ἑταιρειῶν, τῶν ἐκθέσεων περιουσιακῶν στοιχείων Ἀνωνύμων Ἑταιρειῶν ἐν γένει, ὡς καὶ τῶν ἀποφάσεων τοῦ Δ. Σ. τοῦ ΕΛΤΑ δι' ὧν ἐγκρίνονται καὶ δημοσιεύονται οἱ κανονισμοὶ αὐτοῦ	»	4.000
10. Τῶν ἀποφάσεων περὶ παροχῆς πληρεξουσιότητος πρὸς ἀντιπροσώπευσιν ἐν Ἑλλάδι ἀλλοδαπῶν Ἑταιρειῶν, ὡς καὶ τῶν ἀποφάσεων περὶ μεταβιβάσεως τοῦ χαρτοφυλακίου Ἀσφαλιστικῶν Ἑταιρειῶν κατὰ τὸ ἄρθρον 59 παρ. 1 τοῦ Ν.Δ. 400/70	»	2.000
11. Τῶν ἀποφάσεων περὶ συγχωνεύσεως Ἀνωνύμων Ἑταιρειῶν	»	10.000
12. Τῶν ἀποφάσεων τῆς Ἐπιτροπῆς τοῦ Χρηματιστηρίου περὶ εἰσαγωγῆς χρεωγράφων εἰς τὸ Χρηματιστήριον πρὸς διαπραγμάτευσιν, συμφώνως πρὸς τὰς διατάξεις τοῦ ἄρθρου 2 παρ. 3 Α.Ν. 148/67	Δραχ.	1.000
13. Τῶν ἀποφάσεων τῆς Ἐπιτροπῆς κεφαλαιαγορᾶς περὶ διαγραφῆς χρεωγράφων ἐκ τοῦ Χρηματιστηρίου, συμφώνως πρὸς τὰς διατάξεις τοῦ ἄρθρου 2 παρ. 4 Α.Ν. 148/1967	»	1.000

Β'. Δημοσιεύματα Ἑταιρειῶν Περιωρισμένης Εὐθύνης

1. Τῶν καταστατικῶν	Δραχ.	1.000
2. Τῶν τροποποιήσεων τῶν καταστατικῶν	»	400
3. Τῶν ἀνακοινώσεων καὶ προσκλήσεων	»	200
4. Τῶν Ισολογισμῶν	»	1.000
5. Τῶν ἐκθέσεων ἐκτιμήσεως περιουσιακῶν στοιχείων	»	1.000

Γ'. Δημοσιεύματα Ἀλληλασφαλιστικῶν Συνεταιρισμῶν – Ἀλληλασφαλιστικῶν Ταμείων καὶ Φιλανθρωπικῶν Σωματείων

1. Τῶν ὑπουργικῶν ἀποφάσεων περὶ χορηγήσεως ἀδείας λειτουργίας Ἀλληλασφαλιστικῶν Συνεταιρισμῶν - Ἀλληλασφαλιστικῶν Ταμείων	»	[illegible].000
2. Τῶν Ισολογισμῶν τῶν ὡς ἄνω Συνεταιρισμῶν, Ταμείων καὶ Σωματείων	»	1.000

ΙΙ Εἰς τὸ Τέταρτον τεῦχος, τῶν δικαστικῶν πράξεων, προσκλήσεων καὶ λοιπῶν δημοσιεύσεων » 400

Τὸ ὑπὲρ τοῦ Ταμείου Ἀλληλοβοηθείας Προσωπικοῦ Ἐθνικοῦ Τυπογραφείου (ΤΑΠΕΤ) καταβλητέον ποσοστὸν ἐπὶ τῶν τελῶν δημοσιεύσεων ἐν τῷ Δελτίῳ Ἀνωνύμων Ἑταιρειῶν καὶ Ἑταιρειῶν Περιωρισμένης Εὐθύνης ἐν γένει ὡρίσθη εἰς 5%.

Δ'. ΚΑΤΑΒΟΛΗ ΣΥΝΔΡΟΜΩΝ – ΤΕΛΩΝ ΔΗΜΟΣΙΕΥΣΕΩΝ ΚΑΙ ΠΟΣΟΣΤΩΝ Τ.Α.Π.Ε.Τ.

1. Αἱ συνδρομαὶ τοῦ ἐσωτερικοῦ καὶ τὰ τέλη δημοσιεύσεων προκαταβάλλονται εἰς τὰ Δημόσια Ταμεῖα ἔναντι ἀποδεικτικοῦ εἰσπράξεως, ὅπερ, μερίμνῃ τοῦ ἐνδιαφερομένου, ἀποστέλλεται εἰς τὴν Ὑπηρεσίαν τοῦ Ἐθνικοῦ Τυπογραφείου.

2. Αἱ συνδρομαὶ τοῦ ἐξωτερικοῦ δύνανται ν' ἀποστέλλωνται καὶ εἰς ἀνάλογον συνάλλαγμα δι' ἐπιταγῆς ἐπ' ὀνόματι τοῦ Διευθυντοῦ τοῦ Ἐθνικοῦ Τυπογραφείου.

3. Ἡ καταβολὴ τοῦ ὑπὲρ τοῦ Τ.Α.Π.Ε.Τ. ποσοστοῦ ἐπὶ τῶν ἀνωτέρω συνδρομῶν καὶ τελῶν δημοσιεύσεων ἐνεργεῖται ἐν Ἀθήναις μὲν εἰς τὸ Ταμεῖον τοῦ ΤΑΠΕΤ (Κατάστημα Ἐθνικοῦ Τυπογραφείου), ἐν ταῖς λοιπαῖς δὲ πόλεσι τοῦ Κράτους εἰς τὰ Δημόσια Ταμεῖα, ὅπερ ἀποδίδεται εἰς τὸ ΤΑΠΕΤ, συμφώνως πρὸς τὰ ὁριζόμενα διὰ τῶν ὑπ' ἀριθ. 192378/3639 τοῦ ἔτους 1947 (RONEO 185) καὶ 178048/5321/31.7.65 (RONEO 139) ἐγκυκλίων διαταγῶν τοῦ Γενικοῦ Λογιστηρίου τοῦ Κράτους. Ἐπὶ συνδρομῶν ἐξωτερικοῦ ἀποστελλομένων δι' ἐπιταγῶν, συναποστέλλεται διὰ τῶν ἐπιταγῶν καὶ τὸ ὑπὲρ τοῦ ΤΑΠΕΤ ποσοστόν.

Ο ΠΡΟΪΣΤΑΜΕΝΟΣ ΤΗΣ ΥΠΗΡΕΣΙΑΣ Ε.Τ.

ΣΕΡΑΦΕΙΜ ΤΡΙΑΝΤΑΦΥΛΛΟΥ

ΕΚ ΤΟΥ ΕΘΝΙΚΟΥ ΤΥΠΟΓΡΑΦΕΙΟΥ